

Nordklint

12+4 BÄDDAR, 2 PLAN, 120 KVM

(78 KVM ENTRÉPLAN + 42 KVM ÖVRE PLAN)

MARKTERRASSER 70 KVM + BALKONG




DUBBEL INNERTAKHÖJD 7 M

SKOTER-CARPORT

FUNKTIONER: Rymlig entré med integrerad sittplats och smart förvaring, inbyggda pjäxvärmare och torkskåp. Särskilda låsbara förråd och utrymmen för ägaren av huset. Tvättstuga. Salong med kamin och dubbel takhöjd, synliga takbjälkar. Inbyggda högtalare i vardagsrum och bastu, med centralt ljudsystem från Sonos. Inbyggda downlights samt skenor med spotlights. Öppet kök med köksö med vitvaror från Miele och extra generös matplats i anslutning till rymligt vardagsrum samt stor markterrass. Bastu-spa i direkt kontakt till uteplats med vedeldad badtunna. Badrum med kaklade väggar, takdusch och tvättställ. Sovrum med platsbyggd förvaring. Loftvåning med rymligt sovrumsrum, platsbyggd förvaring och eget badrum med badkar. Sovrum eller allrum med platsbyggt sideboard, med installerad LED-TV och utgång till stor balkong under tak.


UTEMILJÖ: Skoter-carport för parkering under skärmtak med skyddande spaljé samt låsbart förråd. Platsbyggd sittbänk under tak, vedförvaring, väderskyddande spaljé, uteplatser i tre väderstreck, skyddad entré och avställningsytor för sportutrustning. Rymlig låsbar förrådsyta vid entré med direkt anslutning till skidfarled. Ski-in-ski-out.

TILLVAL*: Ett urval ur Möbelpaket ingår enligt separat specifikation. Därutöver finns möjlighet att komplettera till Möbelpaket komplett: Väl utvald lös möblering, textilier och köksutrustning.

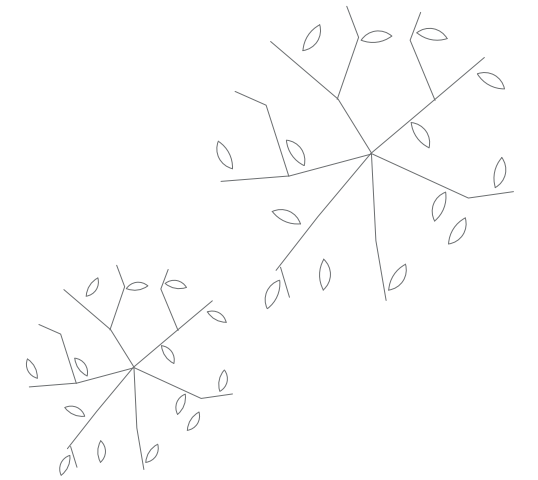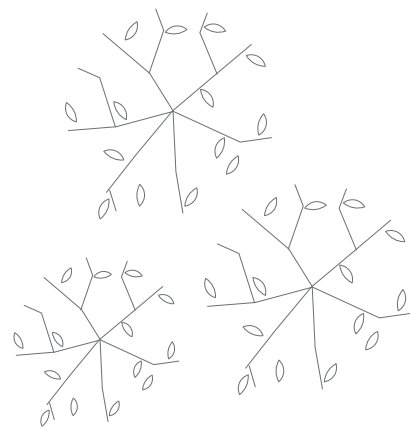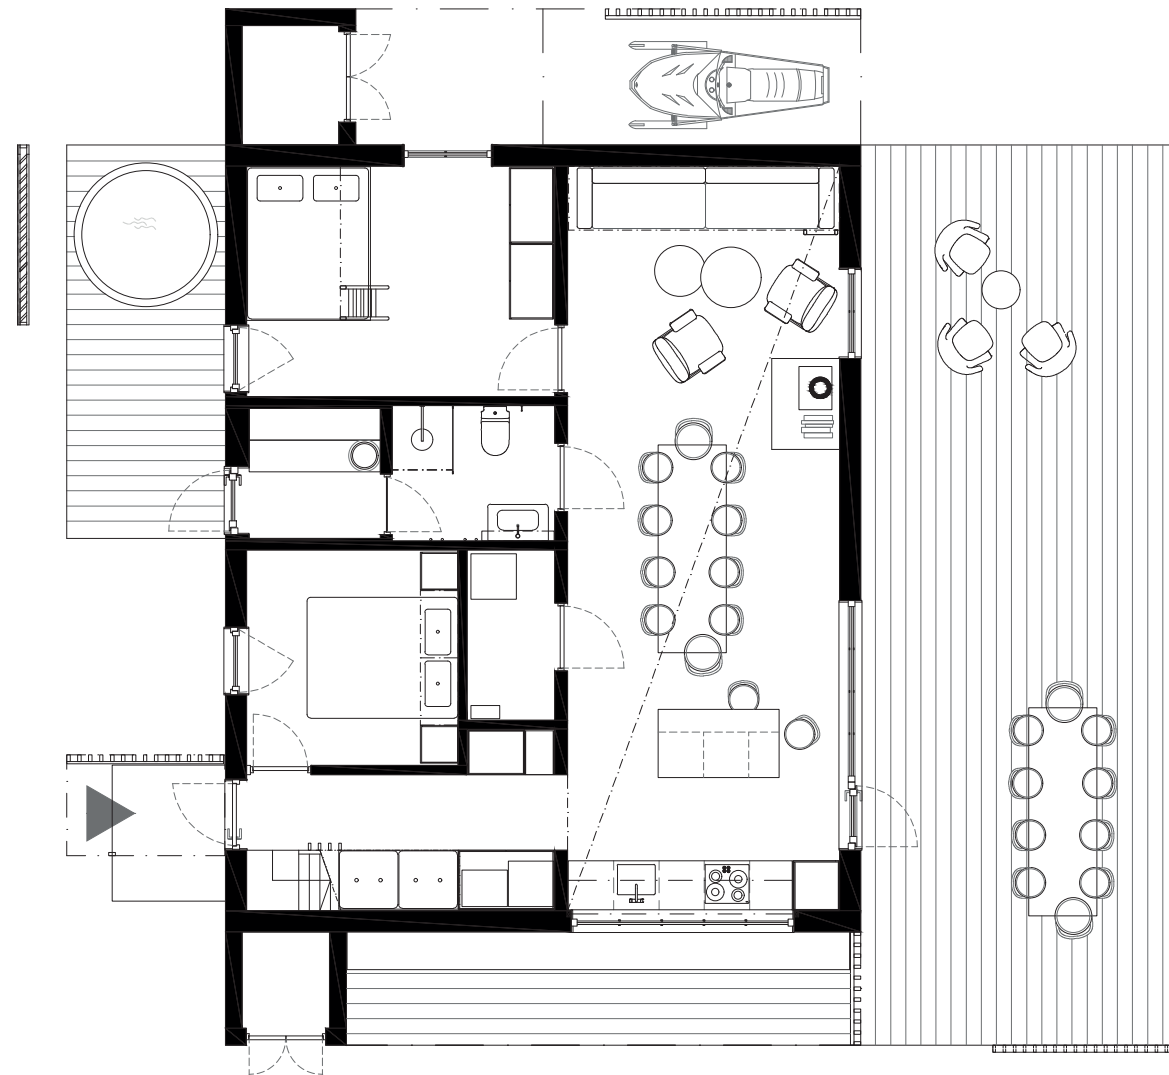

BOFAKTA / TECKENFÖRKLARINGAR:

- ▶ Entré
- FRD Förråd
- G Garderob
- H Hylla
- K/F Kyl/Frys
- DM Diskmaskin
- TM Tvättmaskin
- TS Torkskåp
- PJÄXV Pjäxvärmare
- ÖS Öppen spis

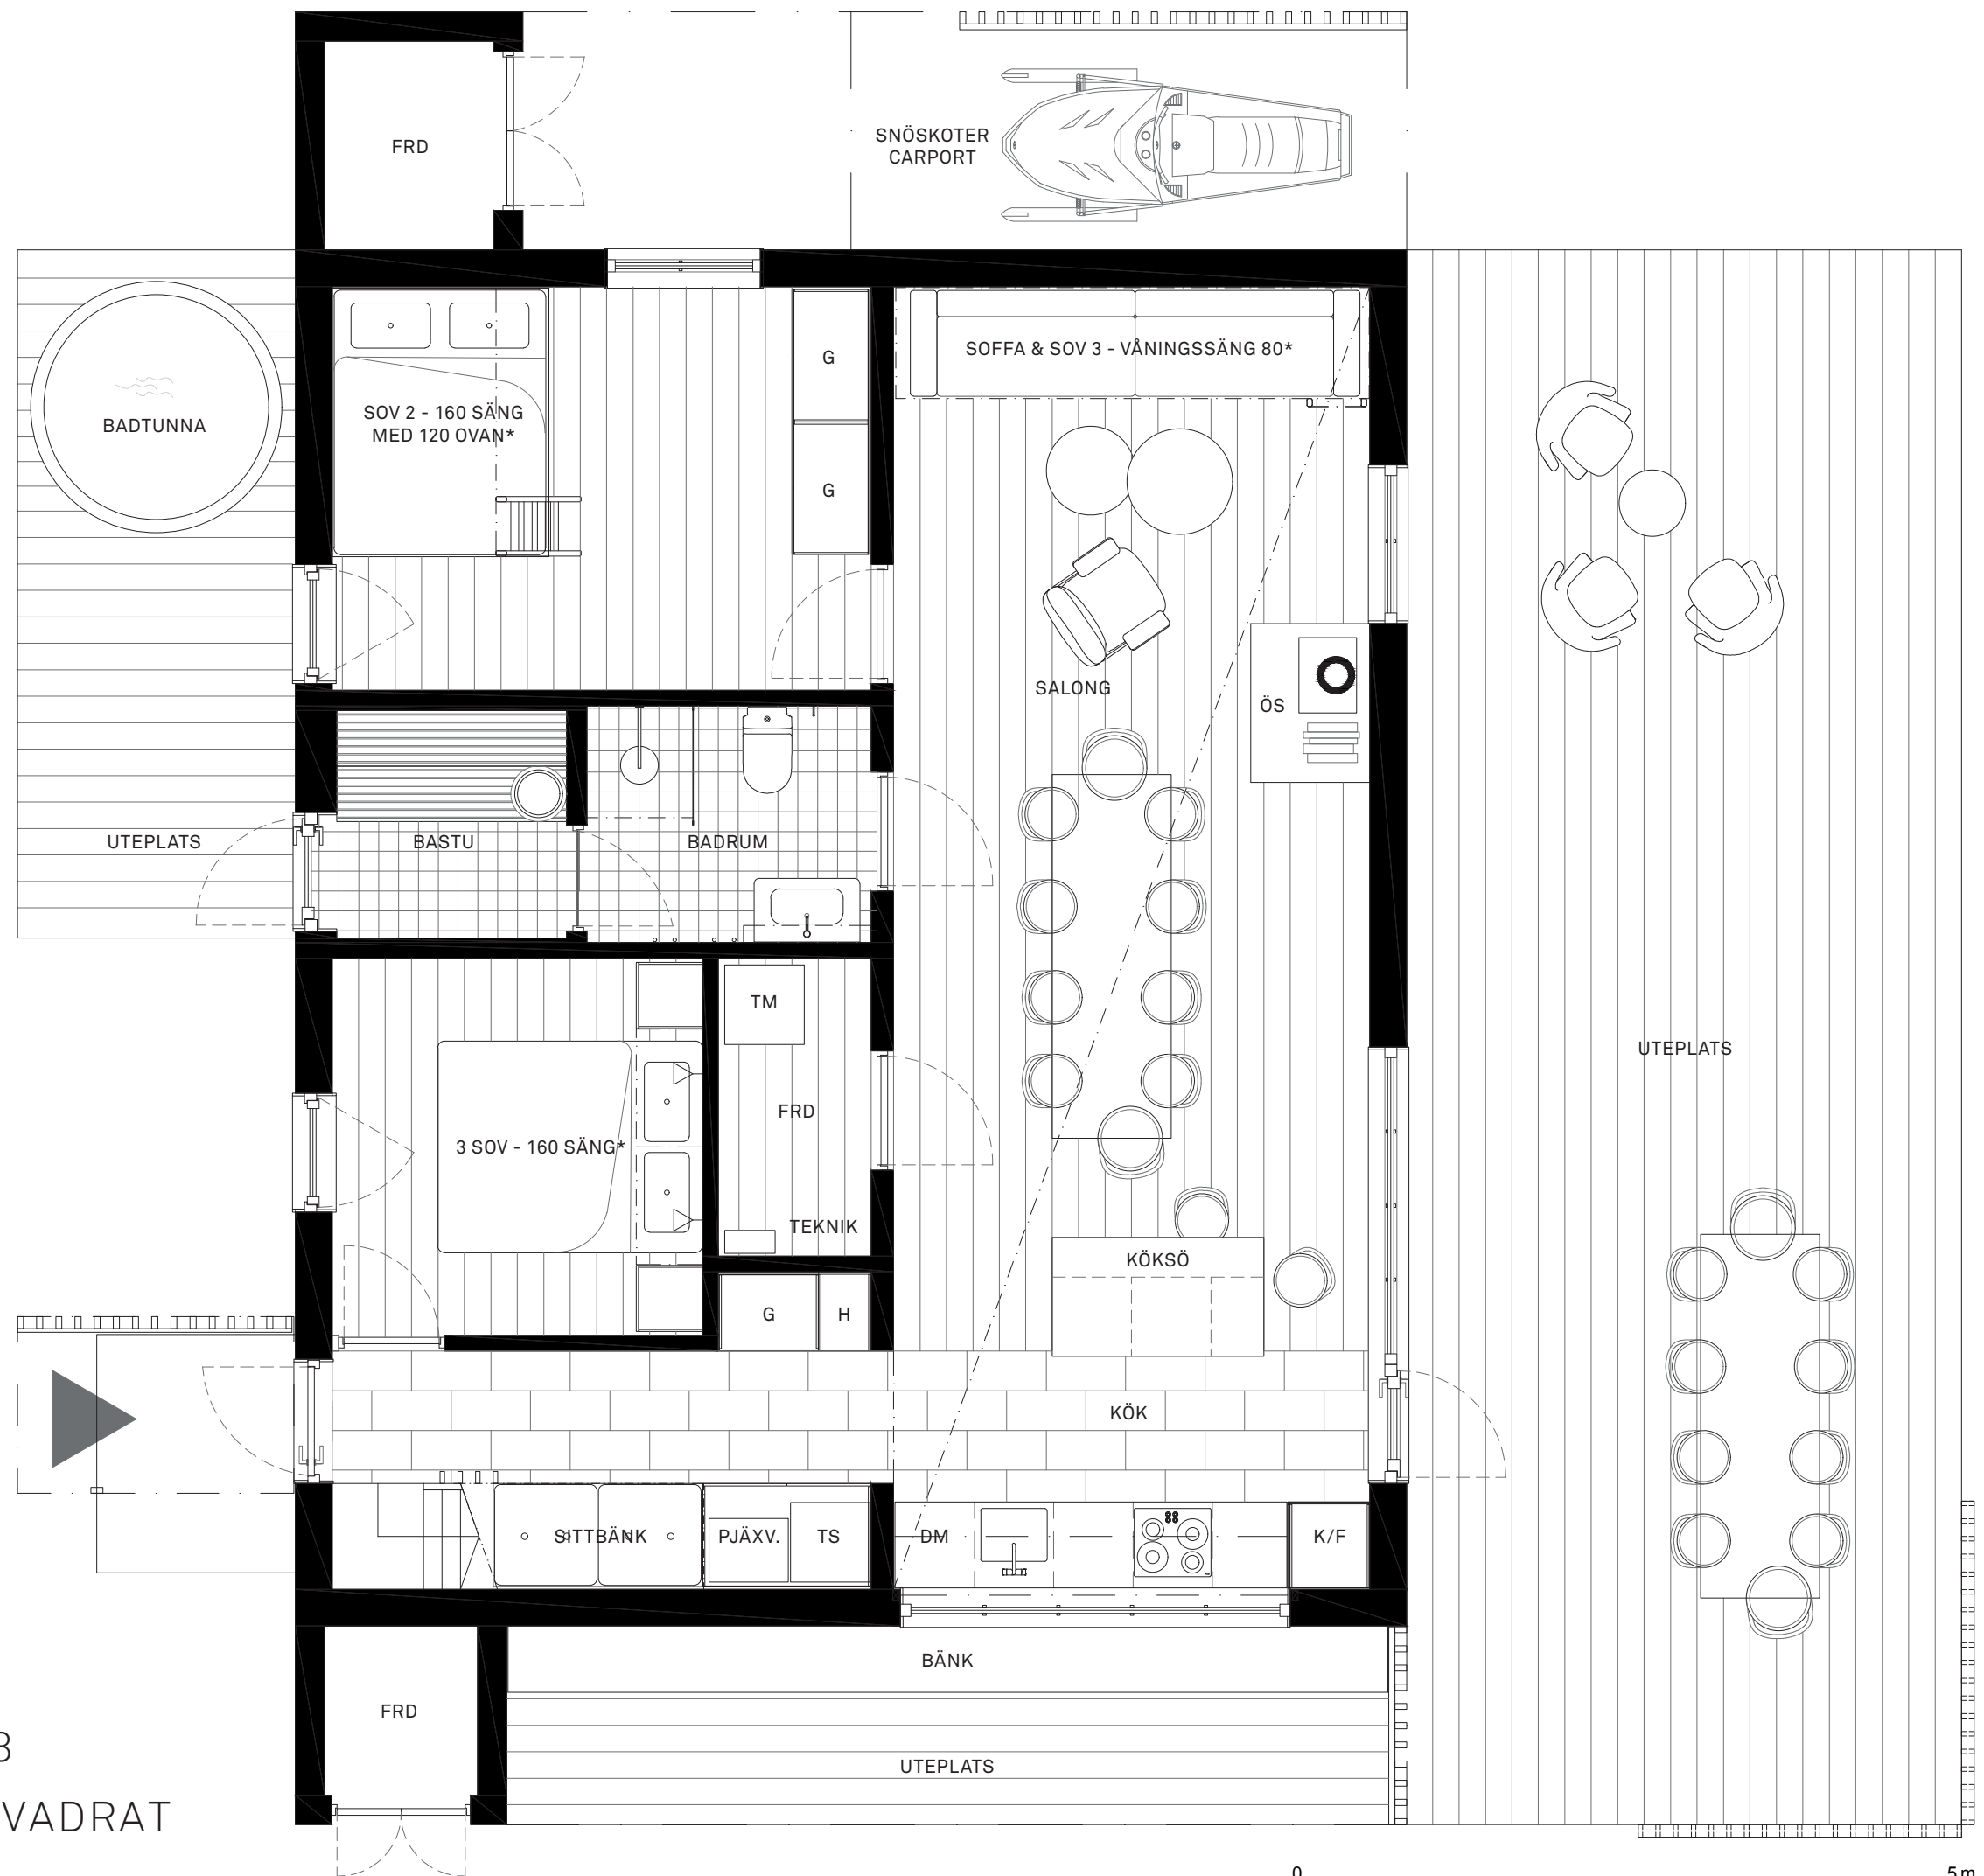


NORDKLINT 75, 76, 77, 78
ENTRÉPLAN – HUS 120 KVADRAT

0 5m

1:50

BOFAKTA / TECKENFÖRKLARINGAR:

- ▶ Entré
- FRD Förråd
- G Garderob
- H Hylla
- K/F Kyl/Frys
- DM Diskmaskin
- TM Tvättmaskin
- TS Torkskåp
- PJÄXV Pjäxvärmare
- ÖS Öppen spis

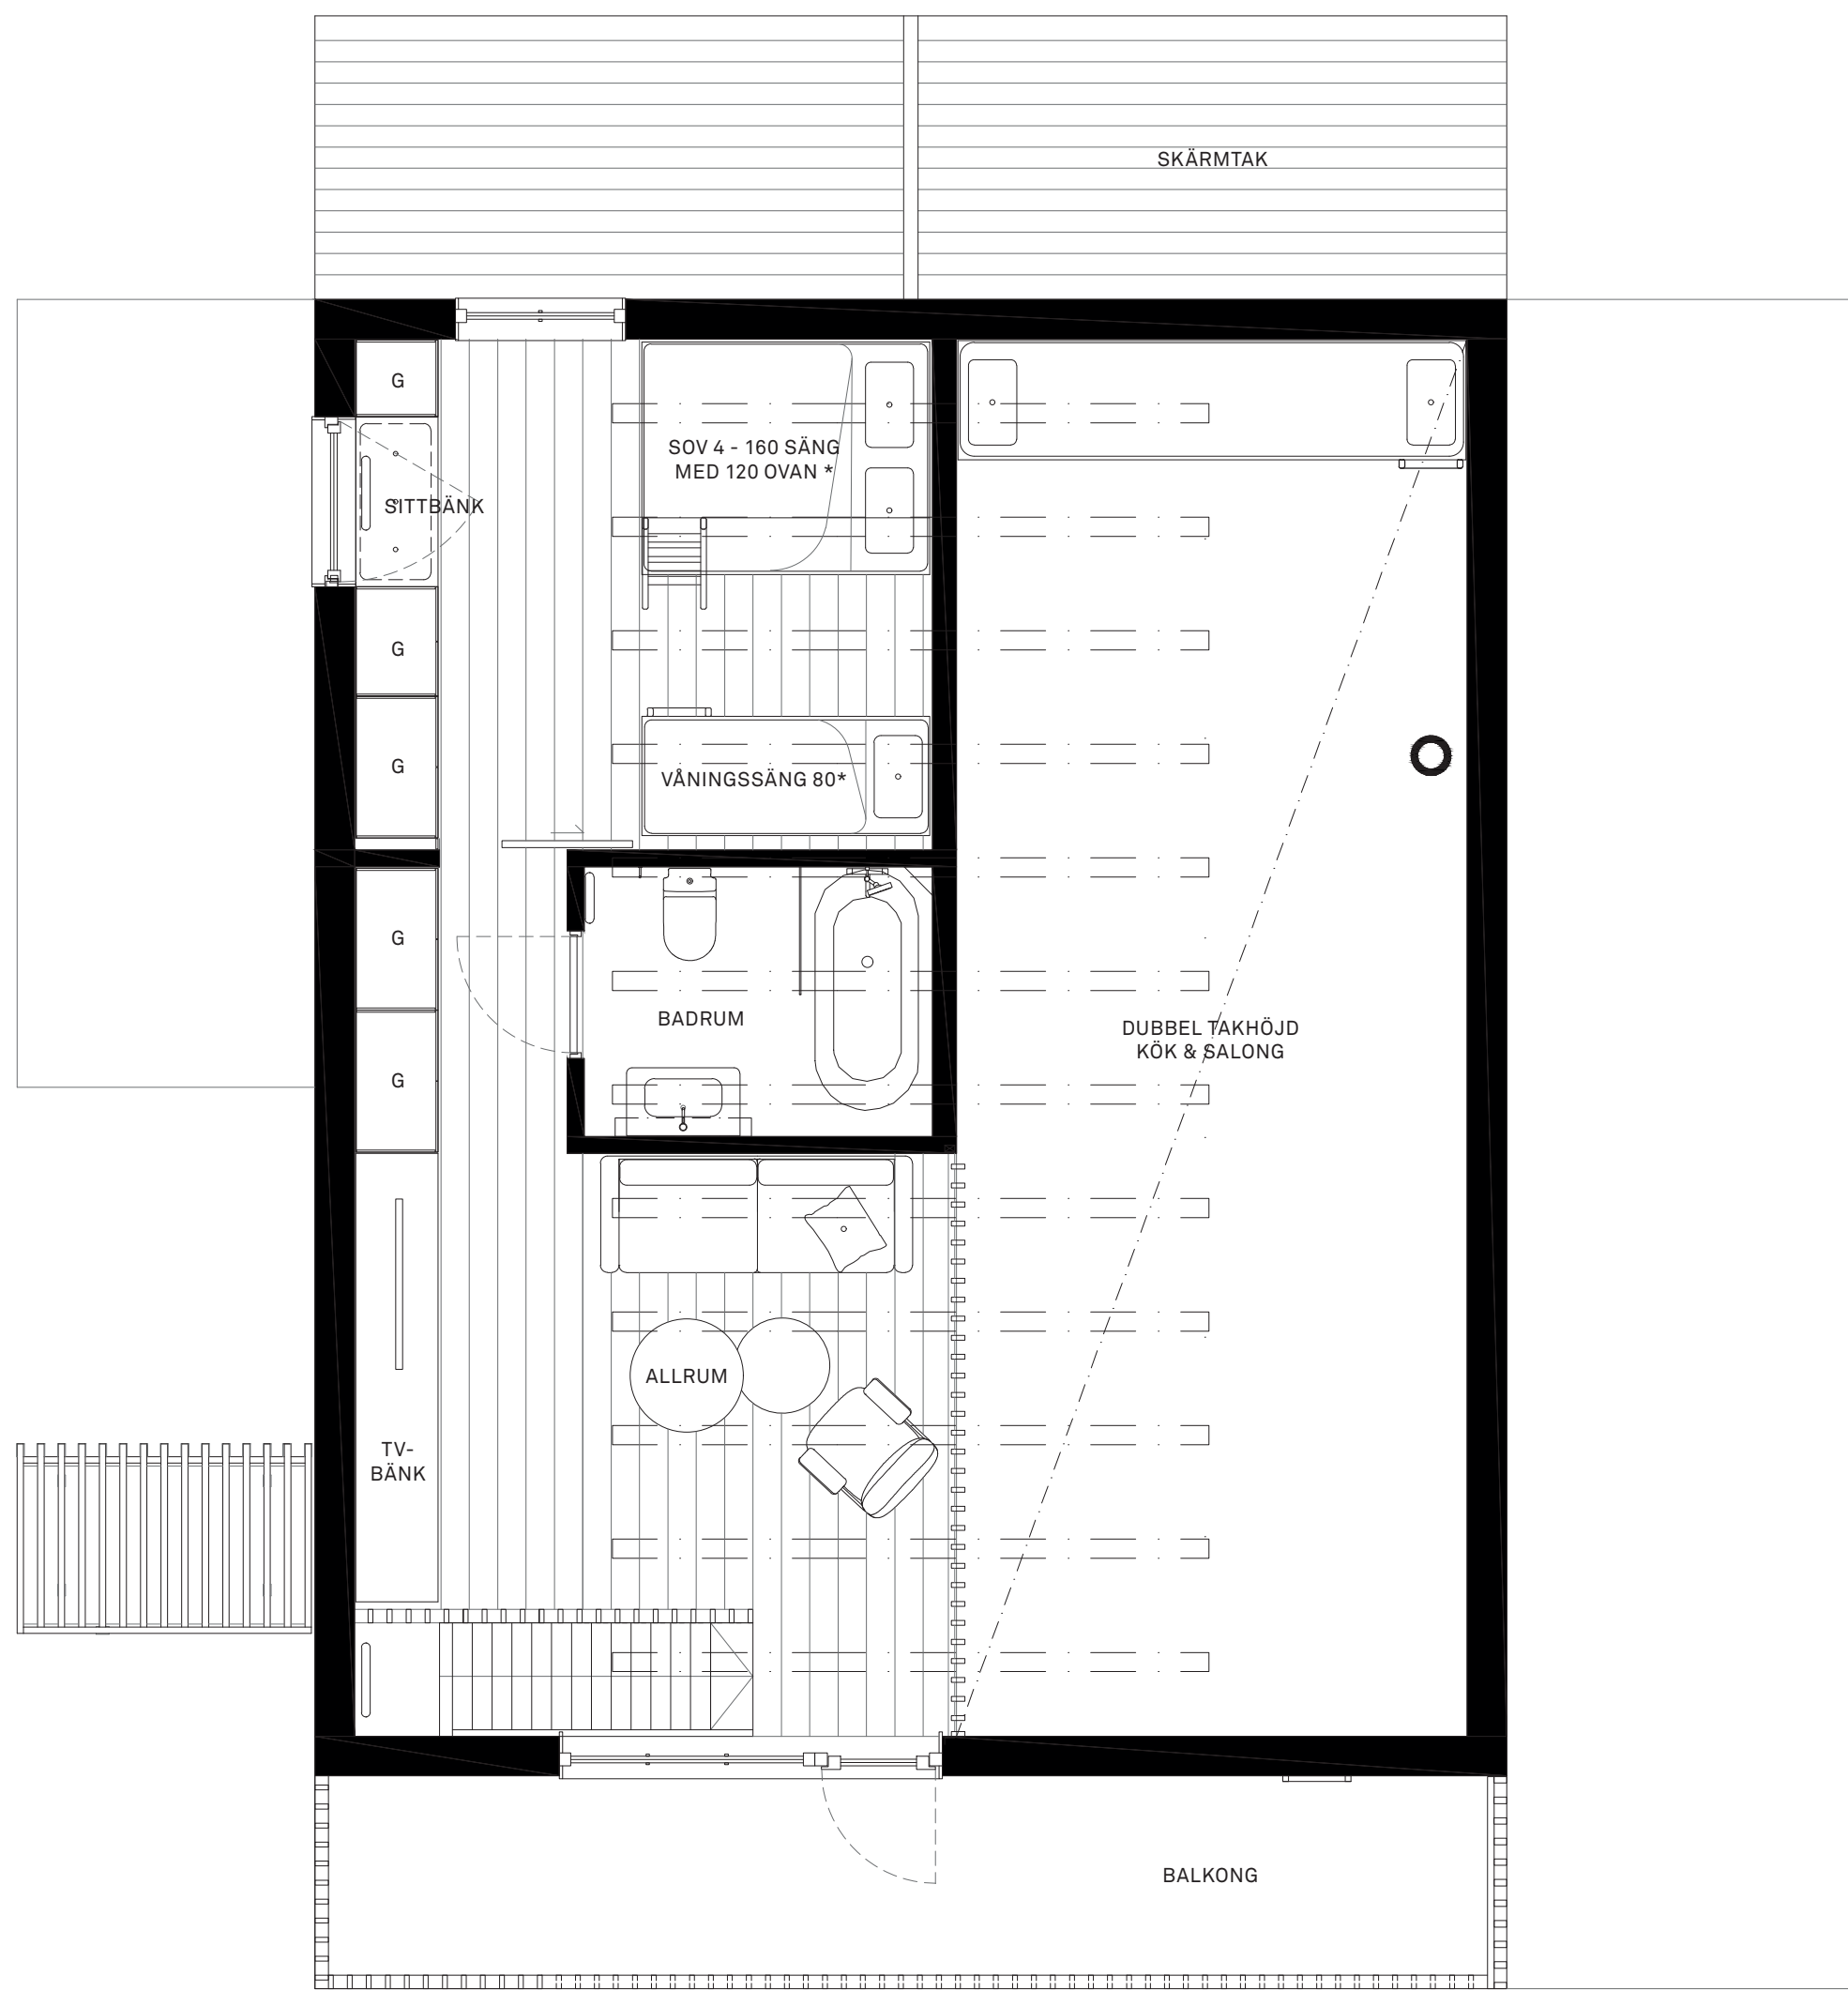

NORDKLINT 75, 76, 77, 78

ÖVRE PLAN – HUS 120 KVADRAT