

Nordklint

8+4 BÄDDAR, 2 PLAN, 55 KVM

(35 KVM ENTRÉPLAN + 20 KVM ÖVRE PLAN)

UTEPLATSER/TERRASSER 25 KVM

DUBBEL INNERTAKHÖJD 6,8 M


FUNKTIONER: Rymlig entré med integrerad sittplats och smart förvaring, inbyggda pjäxvärmare och torkskåp samt tvättmöjlighet.

Öppet kök med matplats, allrum, kamin och dubbel takhöjd, synliga takbjälkar i direkt kontakt med markterrass. Badrum med bastu/spa. Kaklade väggar, takdusch och tvättställ. Loftvåning med stort sovrum, allrum eller sovrum och platsbyggd förvaring. Inbyggda downlights samt skenor med spotlights.

UTEMILJÖ: Rymlig låsbar förrådsyta, platsbyggd sittbänk under tak, vedförvaring, väderskyddande spalje, uteplatser i två väderstreck, skyddad entré och avställningsytor för sportutrustning. Entré med direkt anslutning till skidfarled. Ski-in-ski-out.

TILLVAL*: Vedeldad badtunna i trä.

Möbelpaket skräddarsytt: platsbyggda våningssängar och platsbyggd soffa. Möbelpaket komplett: Väl utvald lös möblering, textilier och köksutrustning.


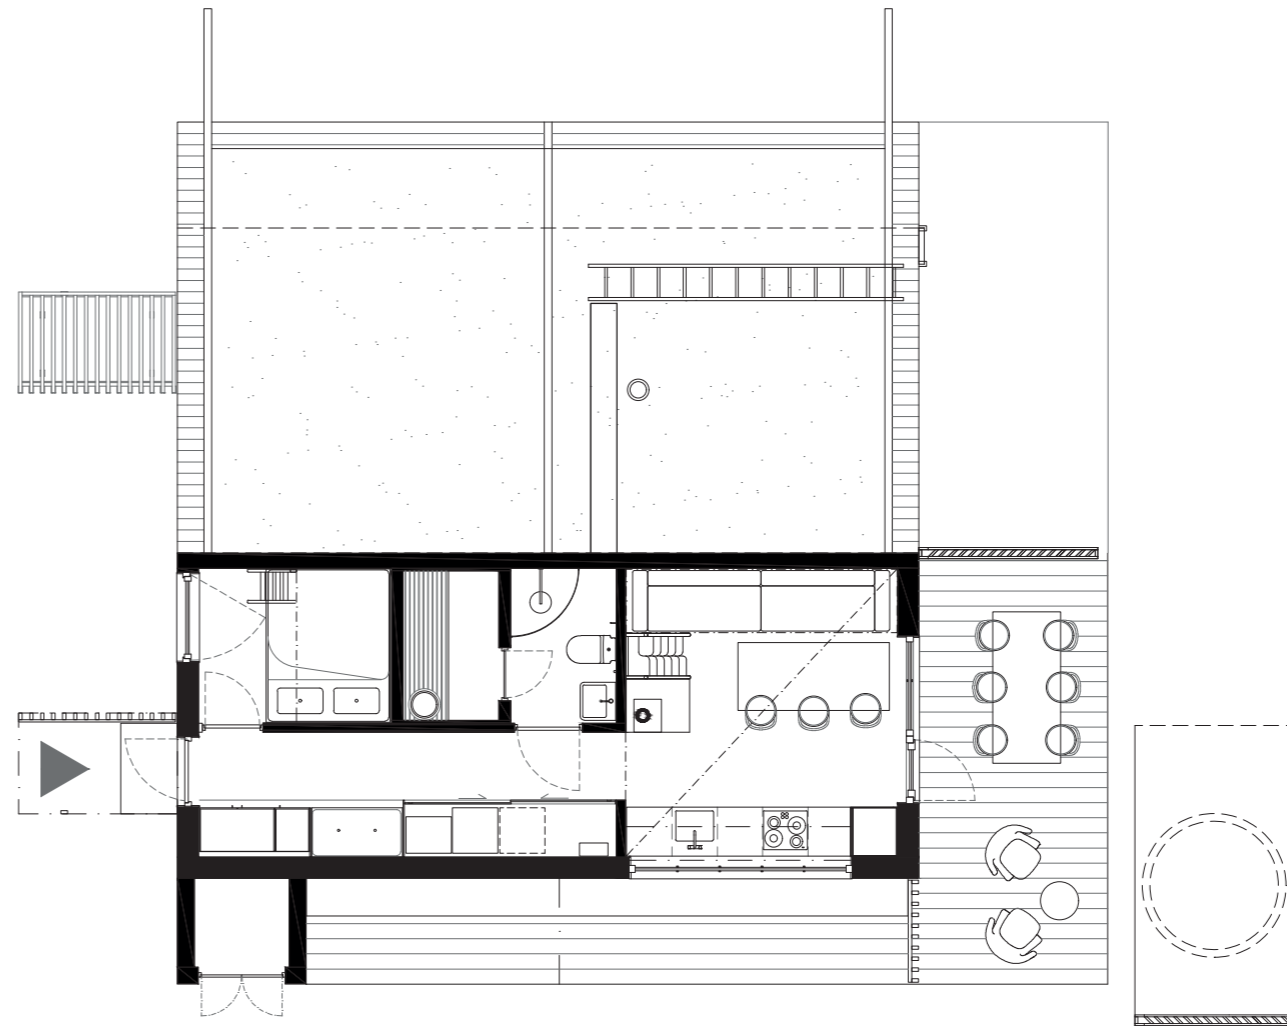


NORDKLINT 45, 47, 49, 56, 58, 62, 66, 68, 70, 72, 74

0 5m 10m
1:100

BOFAKTA / TECKENFÖRKLARINGAR:

- ▶ Entré
- FRD Förråd
- G Garderob
- H Hylla
- K/F Kyl/Frys
- DM Diskmaskin
- TM Tvättmaskin
- TS Torkskåp
- PJÄXV Pjäxvärmare
- ÖS Öppen spis

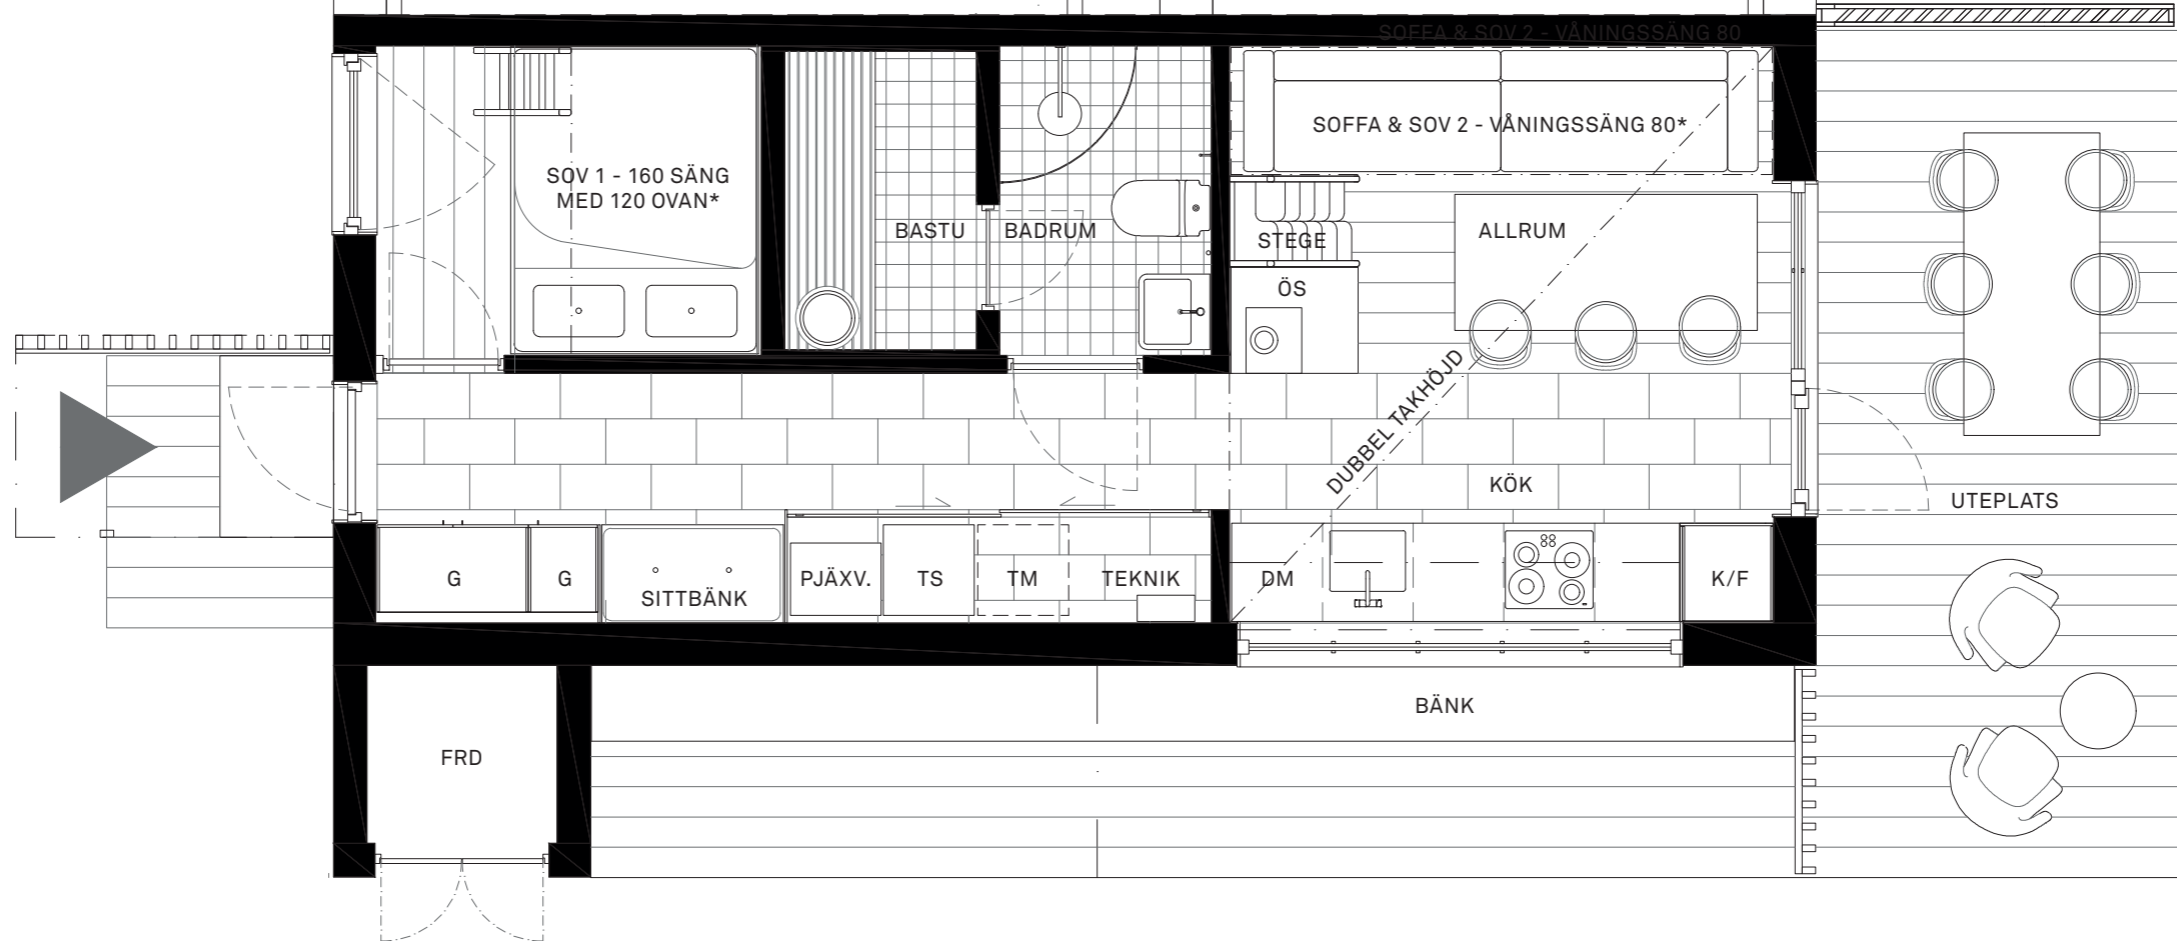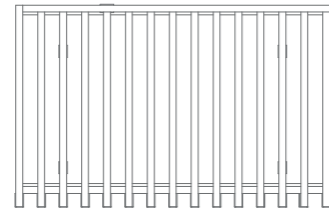


NORDKLINT 45, 47, 49, 56, 58, 62, 66, 68, 70, 72, 74
ENTRÉPLAN – HUS 55 KVADRAT



BOFAKTA / TECKENFÖRKLARINGAR:

- ▶ Entré
- FRD Förråd
- G Garderob
- H Hylla
- K/F Kyl/Frys
- DM Diskmaskin
- TM Tvättmaskin
- TS Torkskåp
- PJÄXV Pjäxvärmare
- ÖS Öppen spis

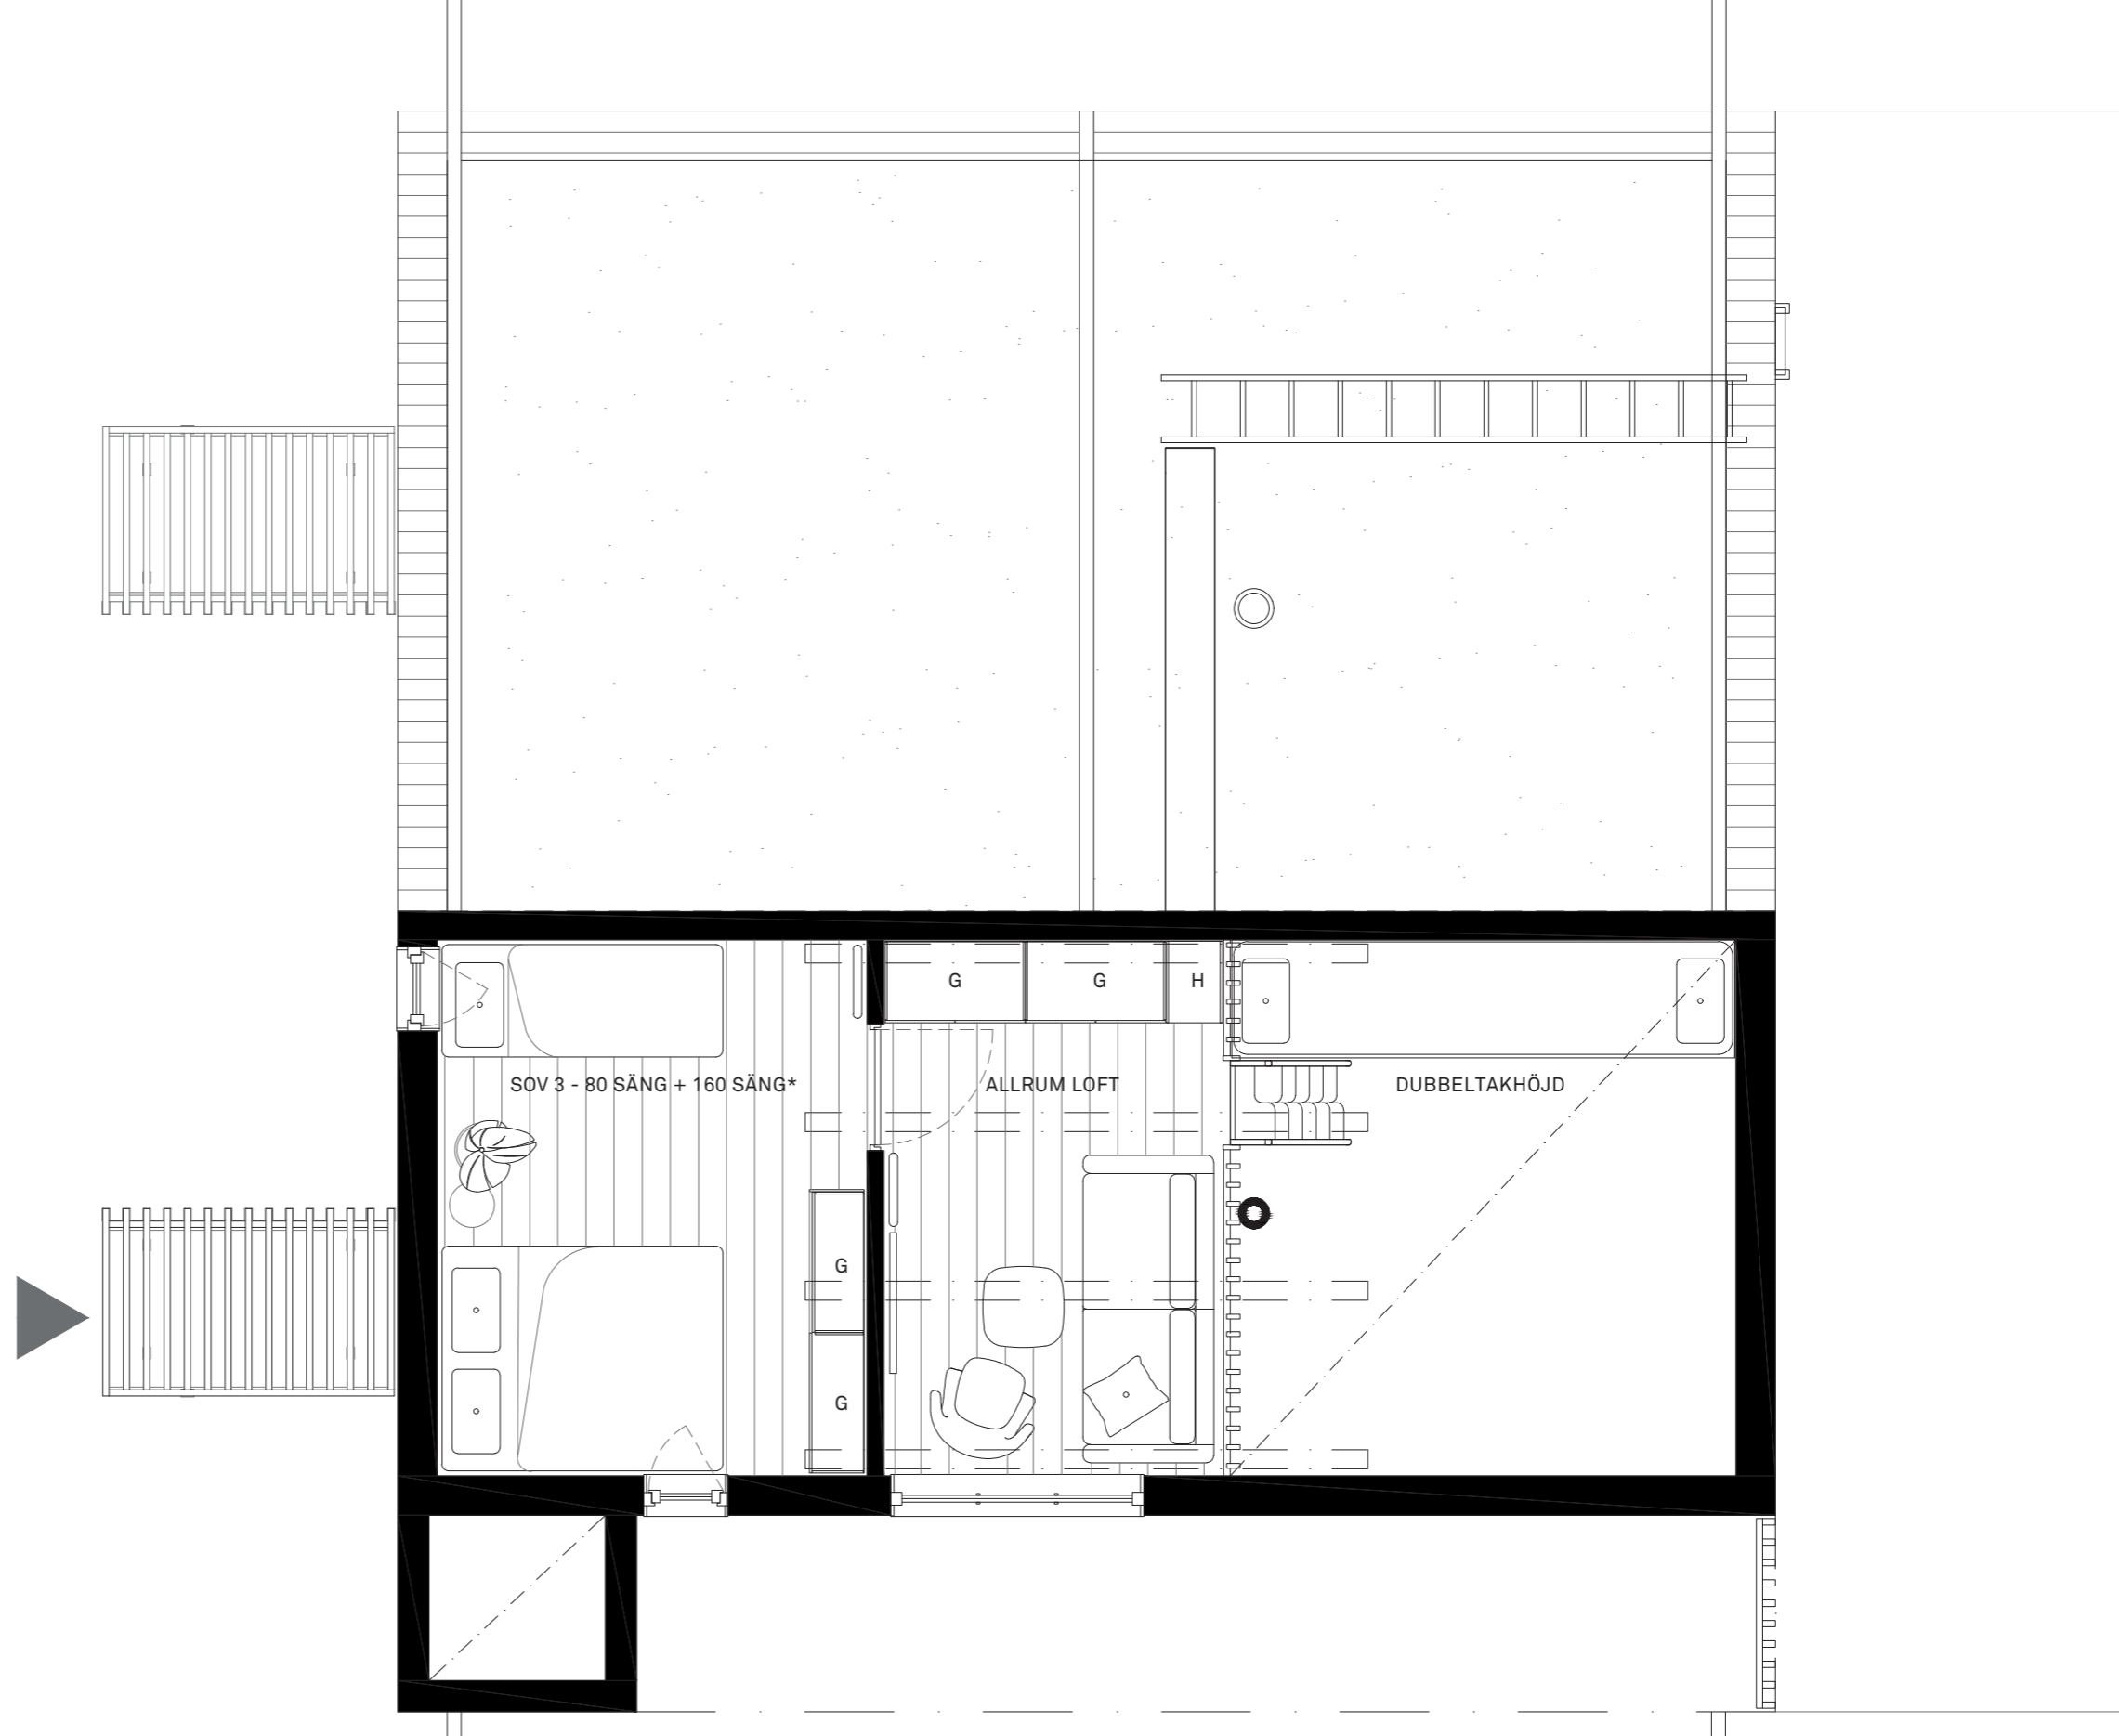

NORDKLINT 45, 47, 49, 56, 58, 62, 66, 68, 70, 72, 74

ÖVRE PLAN – HUS 55 KVADRAT

