

Nordklint

8+4 BÄDDAR, 2 PLAN, 55 KVM

(35 KVM ENTRÉPLAN + 20 KVM ÖVRE PLAN)


UTEPLATSER/TERRASSER 25 KVM

DUBBEL INNERTAKHÖJD 6,8 M

FUNKTIONER: Rymlig entré med integrerad sittplats och smart förvaring, inbyggda pjäxvärmare och torkskåp samt tvättmöjlighet. Öppet kök med matplats, allrum, kamin och dubbel takhöjd, synliga takbjälkar i direkt kontakt med markterrass. Badrum med bastu/spa. Kaklade väggar, takdusch och tvättställ. Loftvåning med stort sovrum, allrum eller sovrum och platsbyggd förvaring. Inbyggda downlights samt skenor med spotlights.

UTEMILJÖ: Rymlig låsbar förrådsyta, platsbyggd sittbänk under tak, vedförvaring, väderskyddande spaljé, uteplatser i två väderstreck, skyddad entré och avställningsytor för sportutrustning. Nordklint 3 området har direkt anslutning till skidfarled. Ski-in-ski-out.


TILLVAL*: Spabad. Möbelpaket skräddarsytt: platsbyggda vånings-sängar och platsbyggd soffa. Möbelpaket komplett: Väl utvald lös möblering, textilier och köksutrustning.

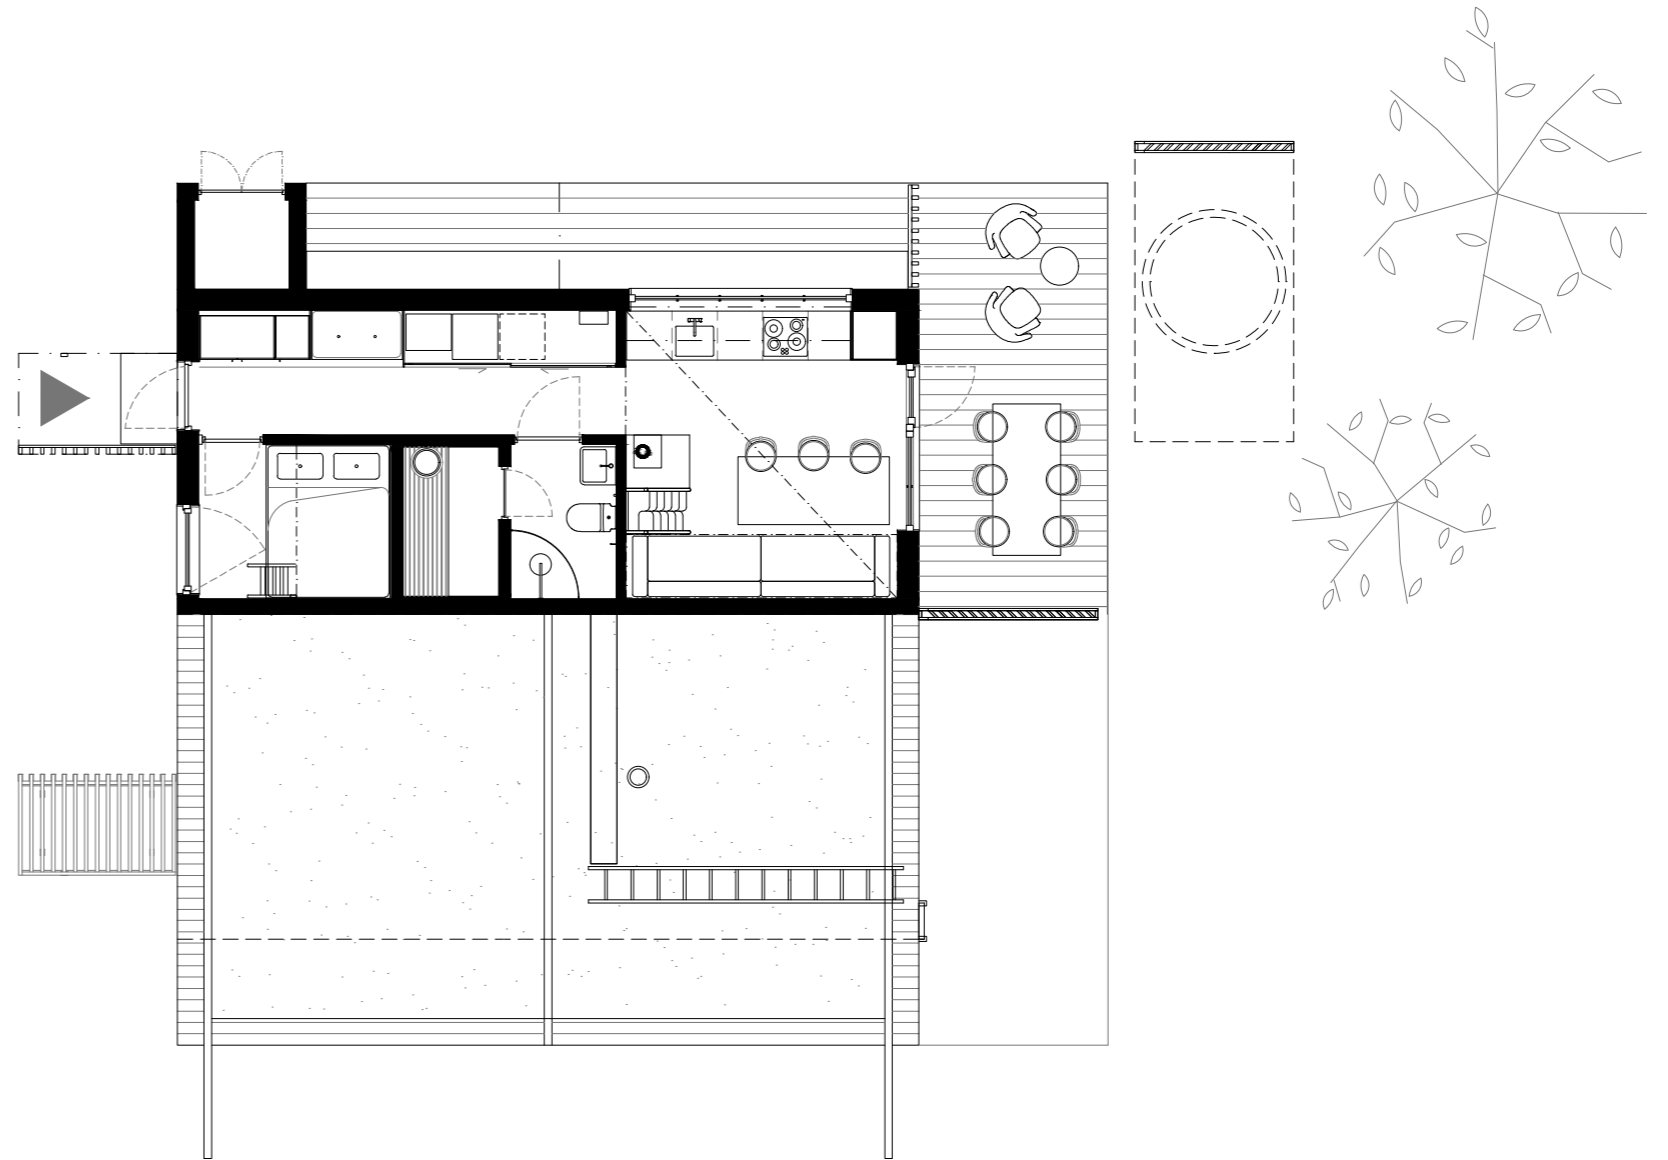


0 5m 10m
1:100

BOFAKTA / TECKENFÖRKLARINGAR:

- ▶ Entré
- FRD Förråd
- G Garderob
- H Hylla
- K/F Kyl/Frys
- DM Diskmaskin
- TM Tvättmaskin
- TS Torkskåp
- PJÄXV Pjäxvärmare
- ÖS Öppen spis



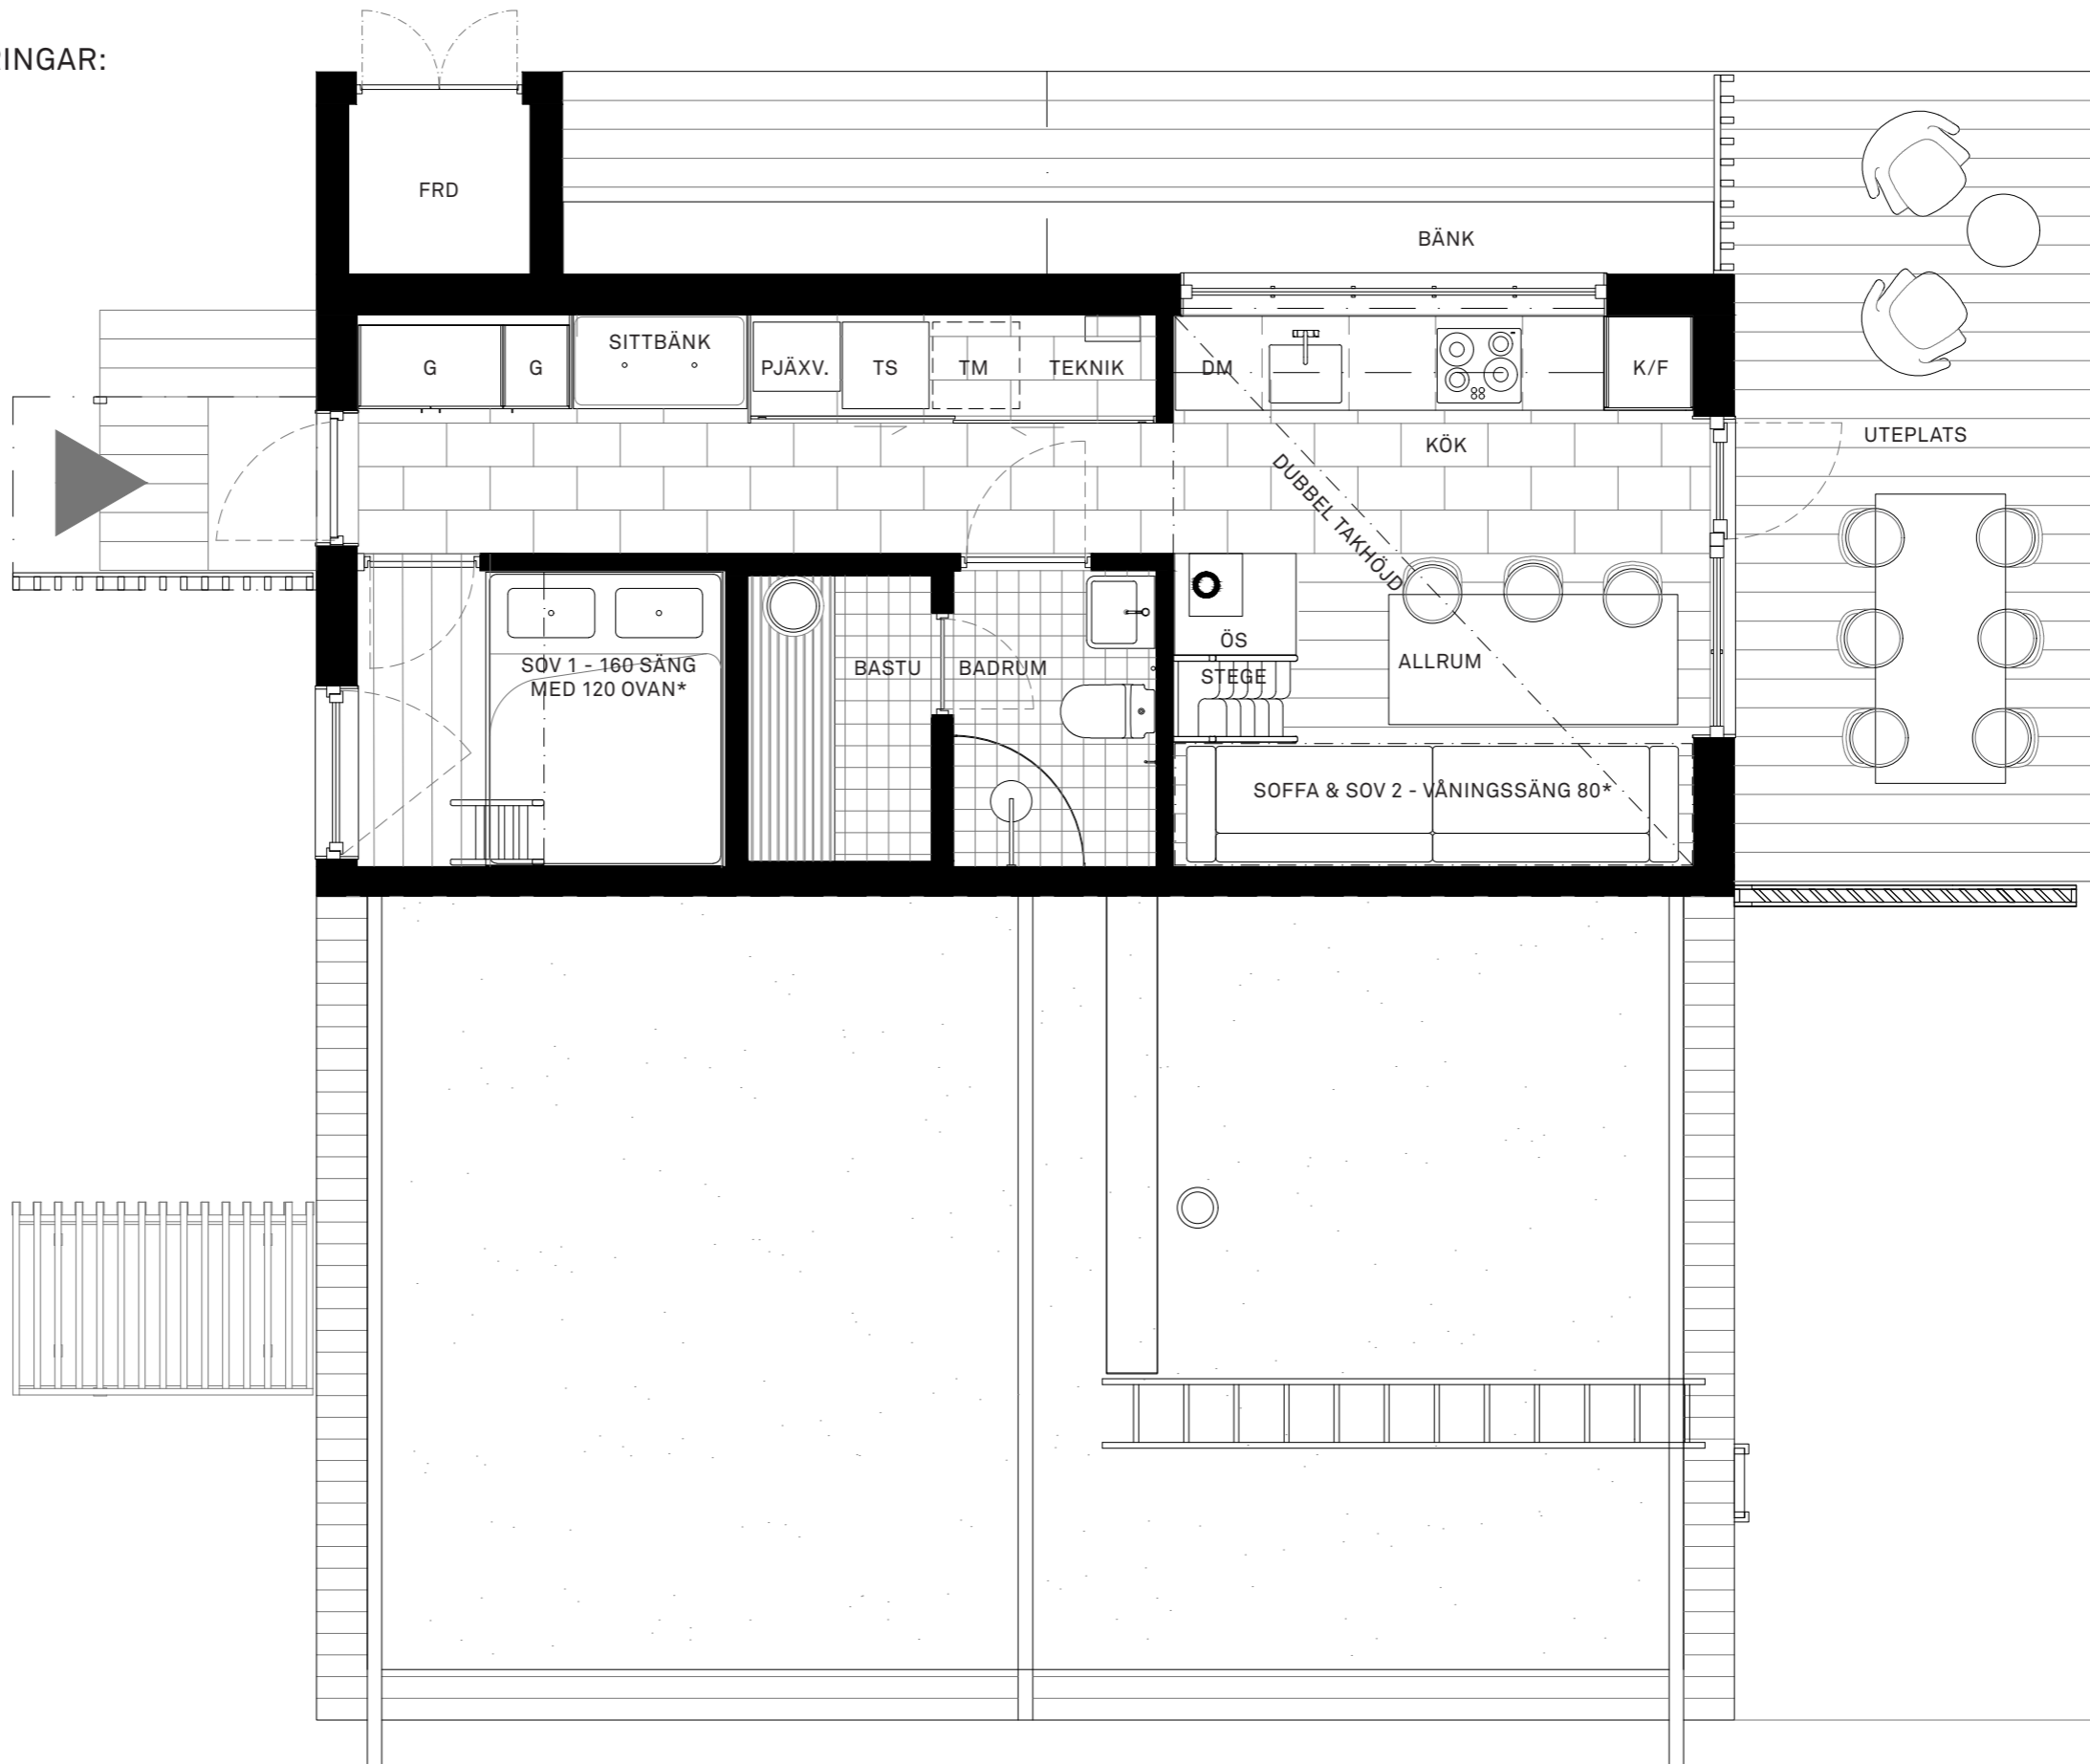


ENTRÉPLAN – HUS 55 KVADRAT

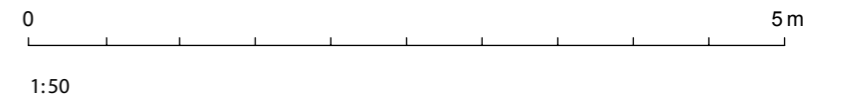

BOFAKTA / TECKENFÖRKLARINGAR:

- ▶ Entré
- FRD Förråd
- G Garderob
- H Hylla
- K/F Kyl/Frys
- DM Diskmaskin
- TM Tvättmaskin
- TS Torkskåp
- PJÄXV Pjäxvärmare
- ÖS Öppen spis

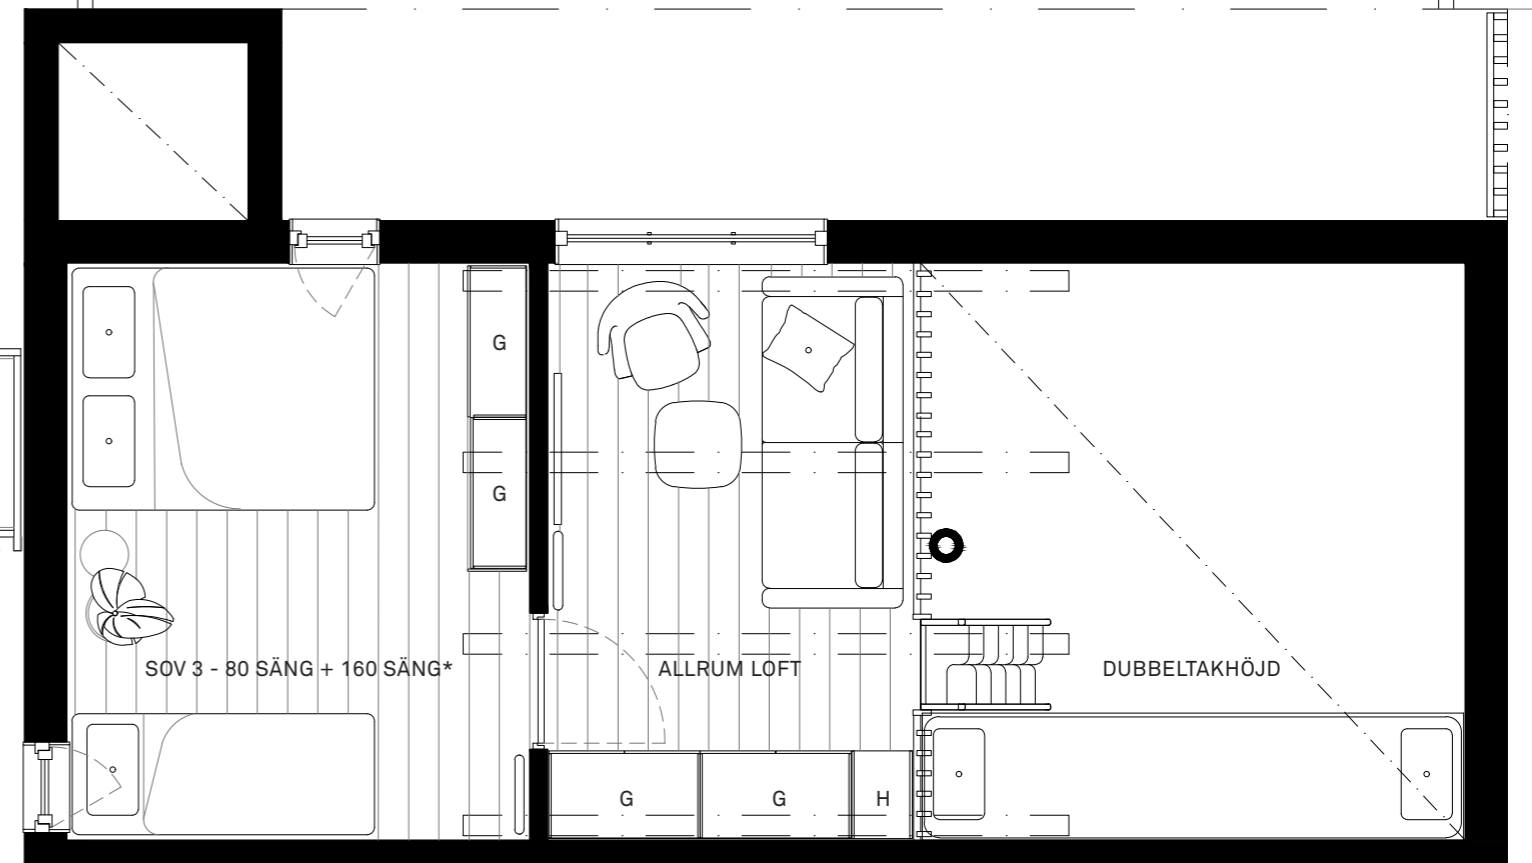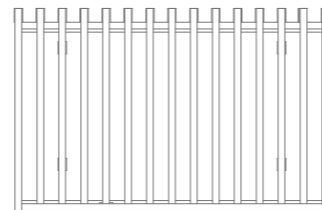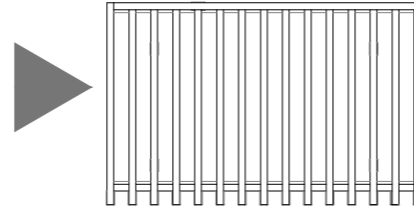

ÖVRE PLAN – HUS 55 KVADRAT

