

Nordklint

11+4 BÄDDAR, 2 PLAN, 95 KVM

(62 KVM ENTRÉPLAN + 33 KVM ÖVRE PLAN)


MARKTERRASSER 57-60 KVM + BALKONG

DUBBEL INNERTAKHÖJD 7 M

FUNKTIONER: Rymlig entré med integrerad sittplats och smart förvaring, inbyggda pjäxvärmare, torkskåp samt tvättstuga. Salong med kamin och dubbel takhöjd, synliga takbjälkar. Ljudsystem. Öppet kök och generös matplats i anslutning till stor markterrass. Bastu-spa i direkt kontakt till uteplats. Badrum med kaklade väggar, takdusch och tvättställ. Loftvåning med master bedroom, platsbyggd förvaring, eget badrum och sovrum eller allrum med platsbyggt sideboard och utgång till stor balkong under tak. Inbyggda högtalare i vardagsrum med centralt ljudsystem från Sonos. Inbyggda downlights samt skenor med spotlights.

UTEMILJÖ: Rymlig låsbar förrådsyta, platsbyggd sittbänk under tak, vedförvaring, väderskyddande spalje, uteplatser i tre väderstreck, skyddad entré och avställningsytor för sportutrustning. Nordklint 3 området har direkt anslutning till skidfarled. Ski-in-ski-out.

TILLVAL*: Spabad. Möbelpaket skräddarsytt: platsbyggda våningsängar och platsbyggd soffa. Möbelpaket komplett: Väl utvald lös möblering, textilier och köksutrustning. Särskilda låsbara förråd och utrymmen för ägaren av huset.

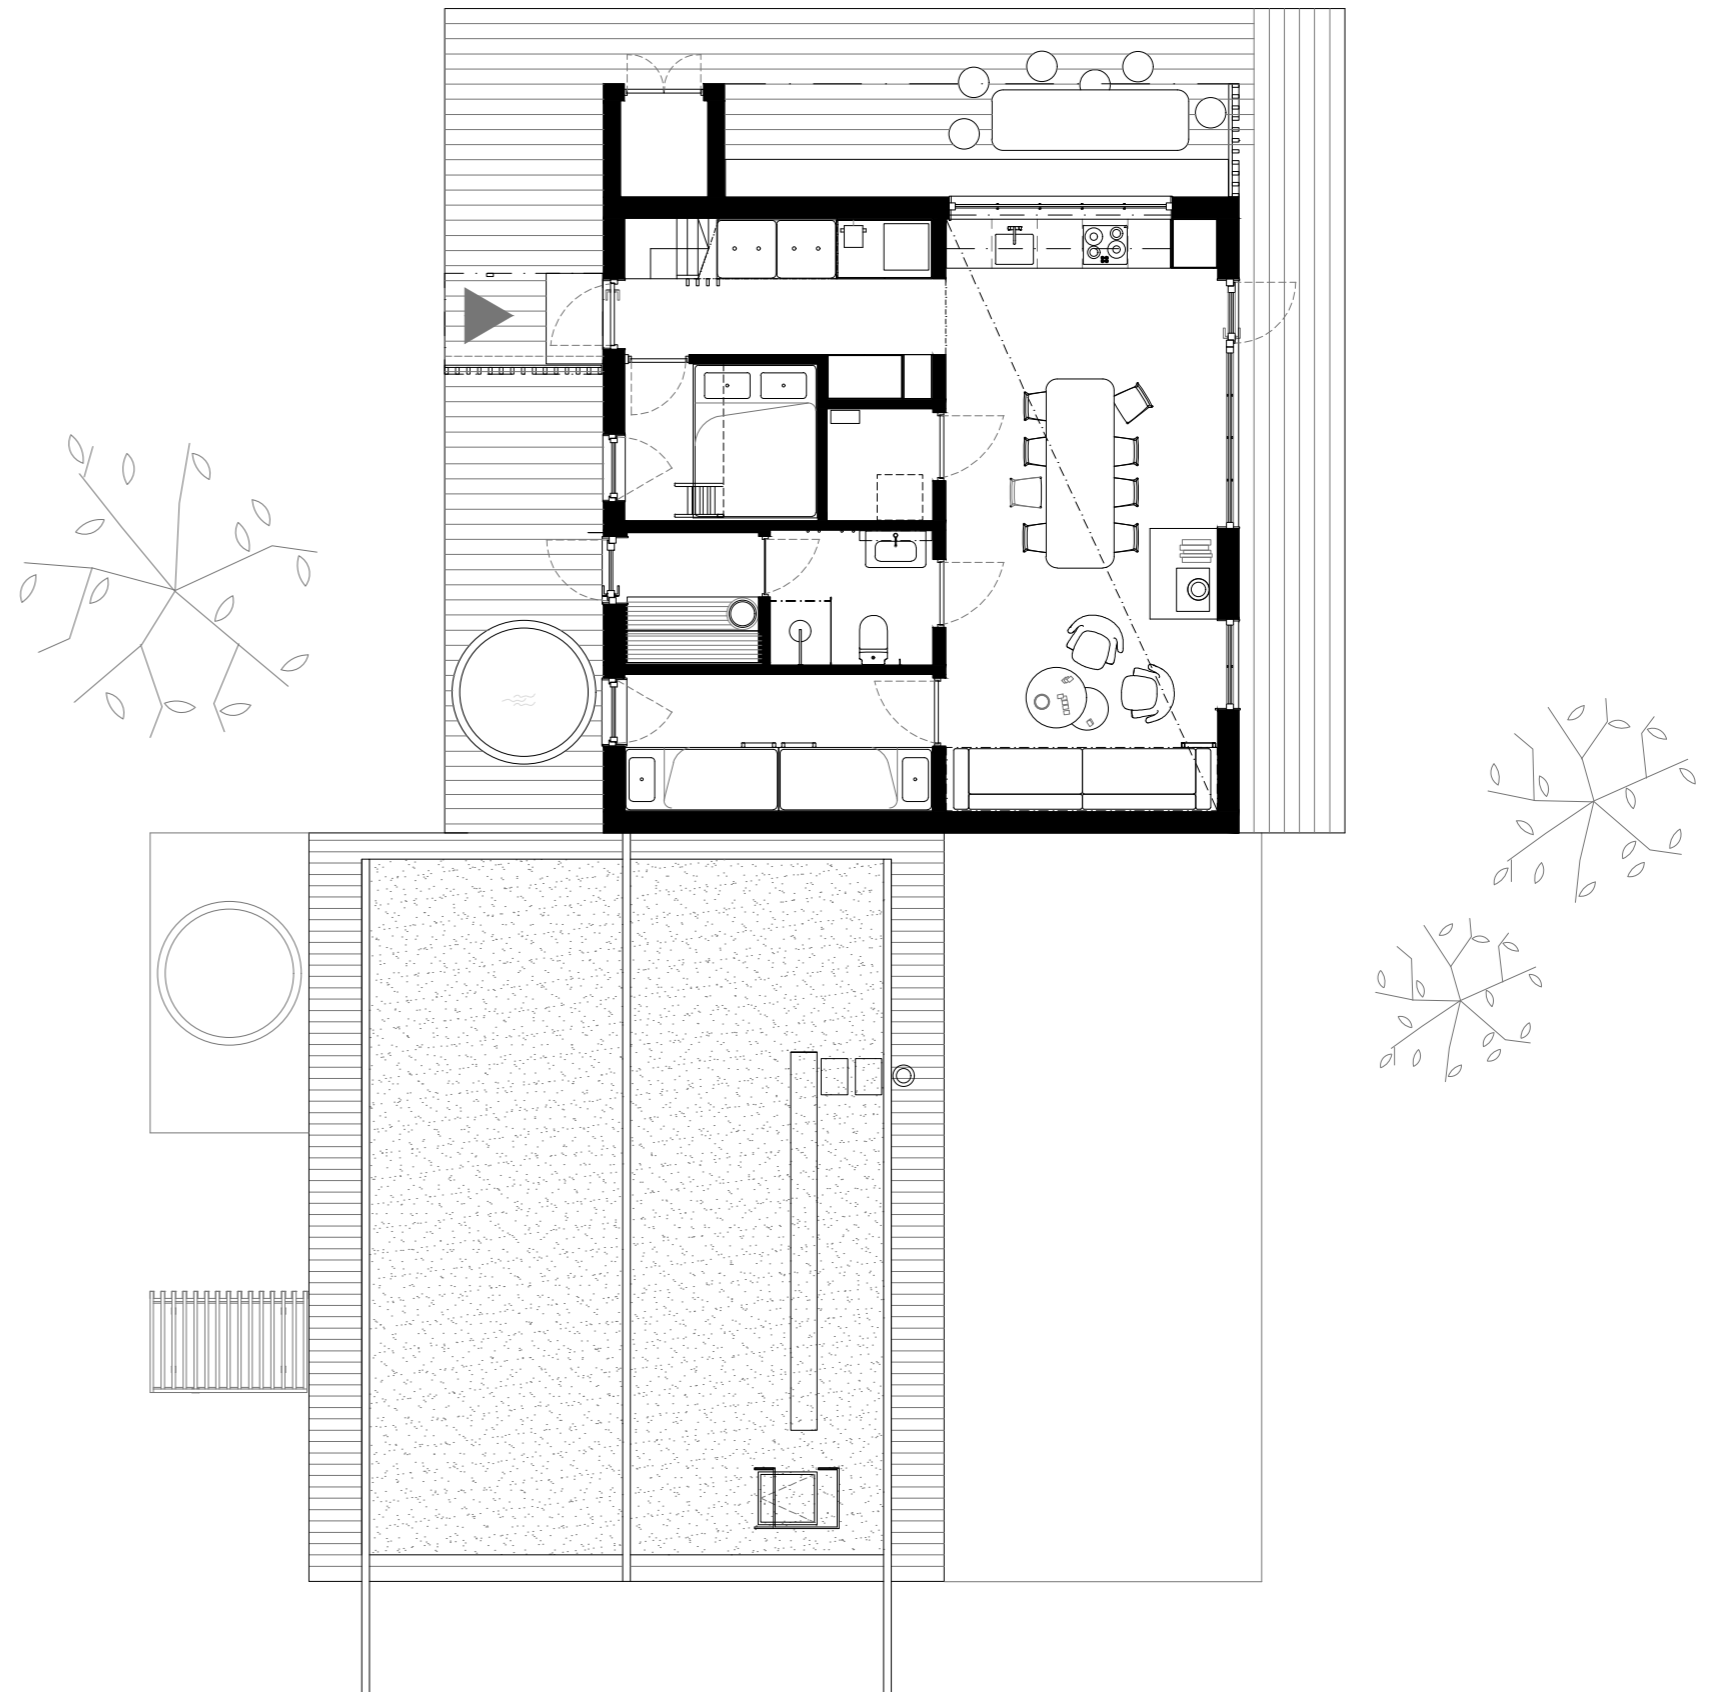


0 5m 10m

1:100

BOFAKTA / TECKENFÖRKLARINGAR:

- ▶ Entré
- FRD Förråd
- G Garderob
- H Hylla
- K/F Kyl/Frys
- DM Diskmaskin
- TM Tvättmaskin
- TS Torkskåp
- PJÄXV Pjäxvärmare
- ÖS Öppen spis

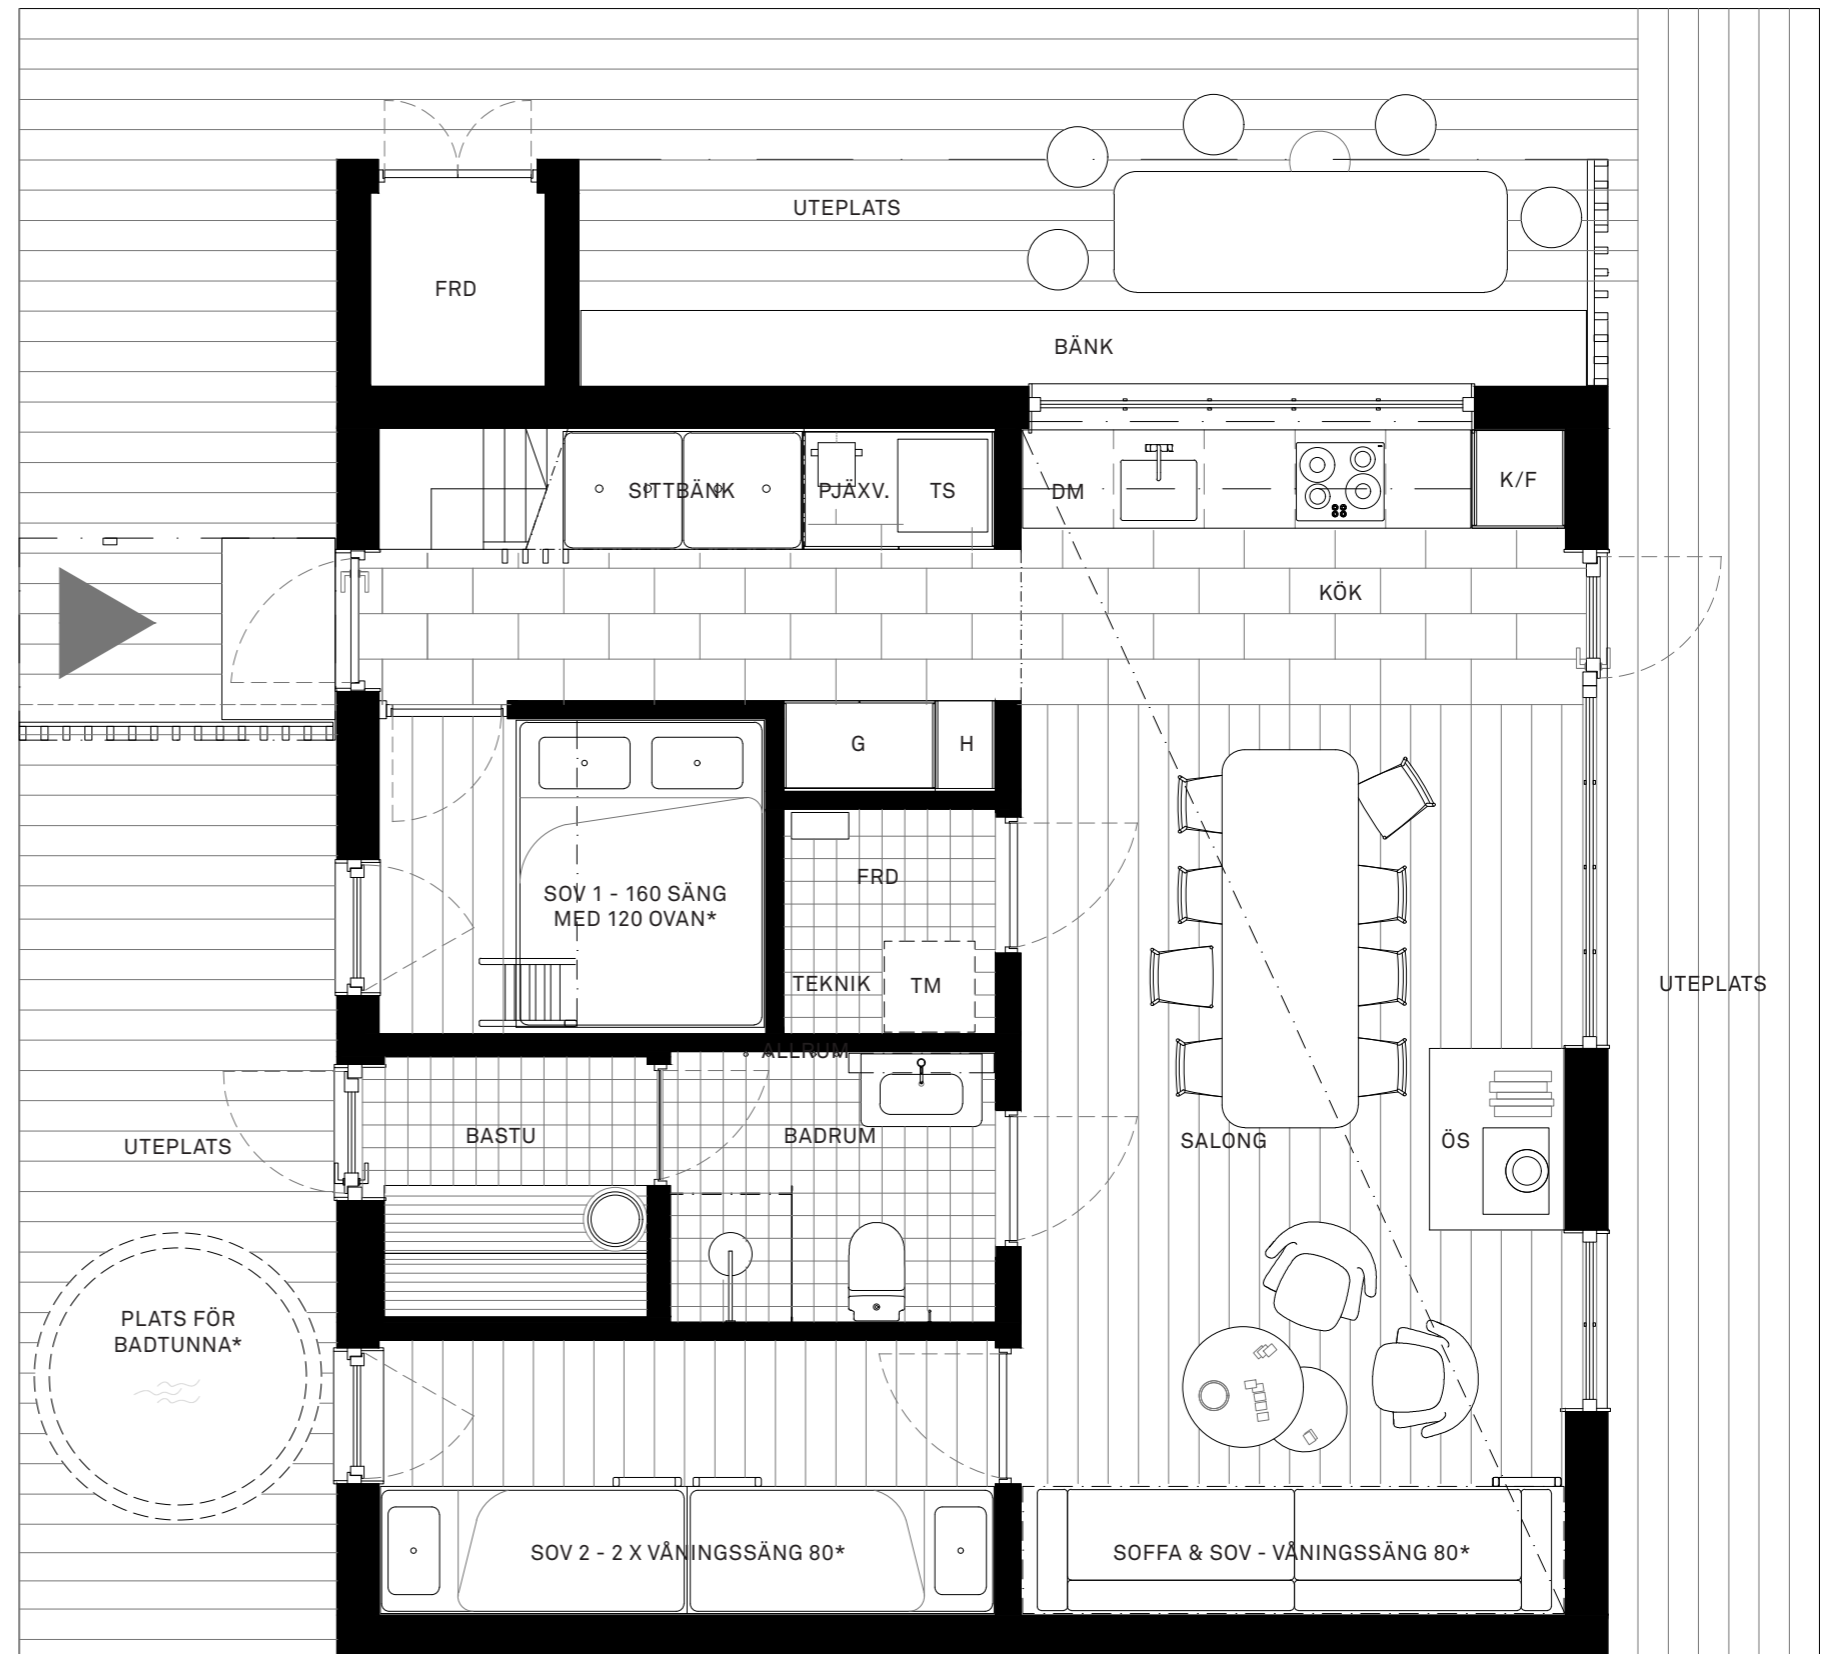


ENTRÉPLAN – HUS 95 KVADRAT



BOFAKTA / TECKENFÖRKLARINGAR:

- ▶ Entré
- FRD Förråd
- G Garderob
- H Hylla
- K/F Kyl/Frys
- DM Diskmaskin
- TM Tvättmaskin
- TS Torkskåp
- PJÄXV Pjäxvärmare
- ÖS Öppen spis

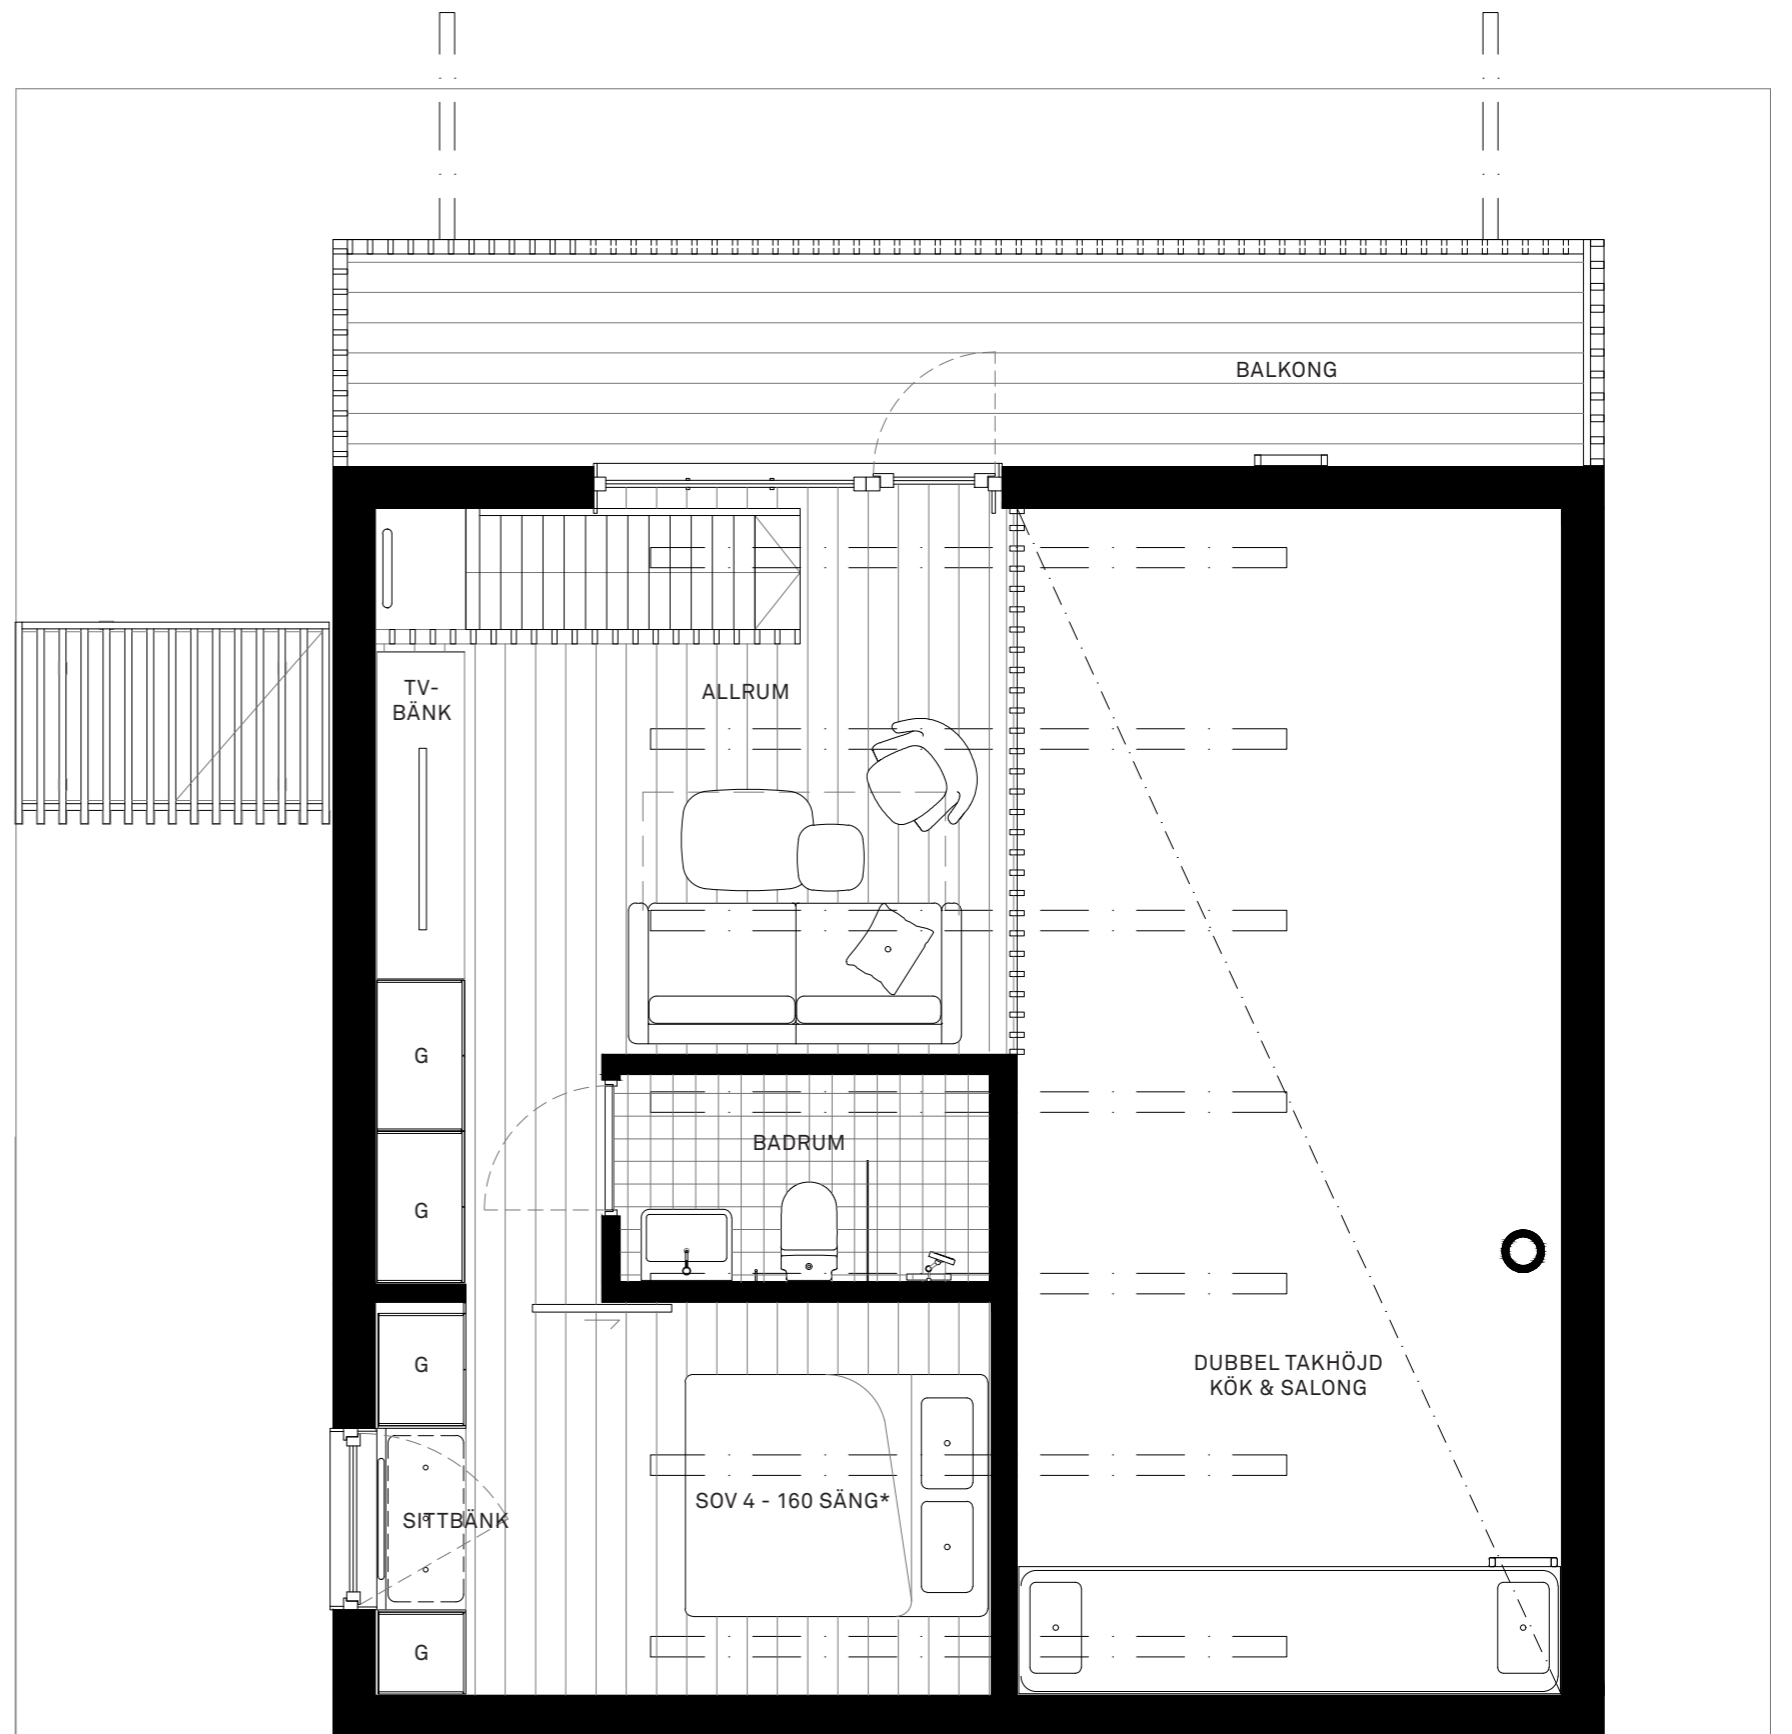

ÖVRE PLAN – HUS 95 KVADRAT

